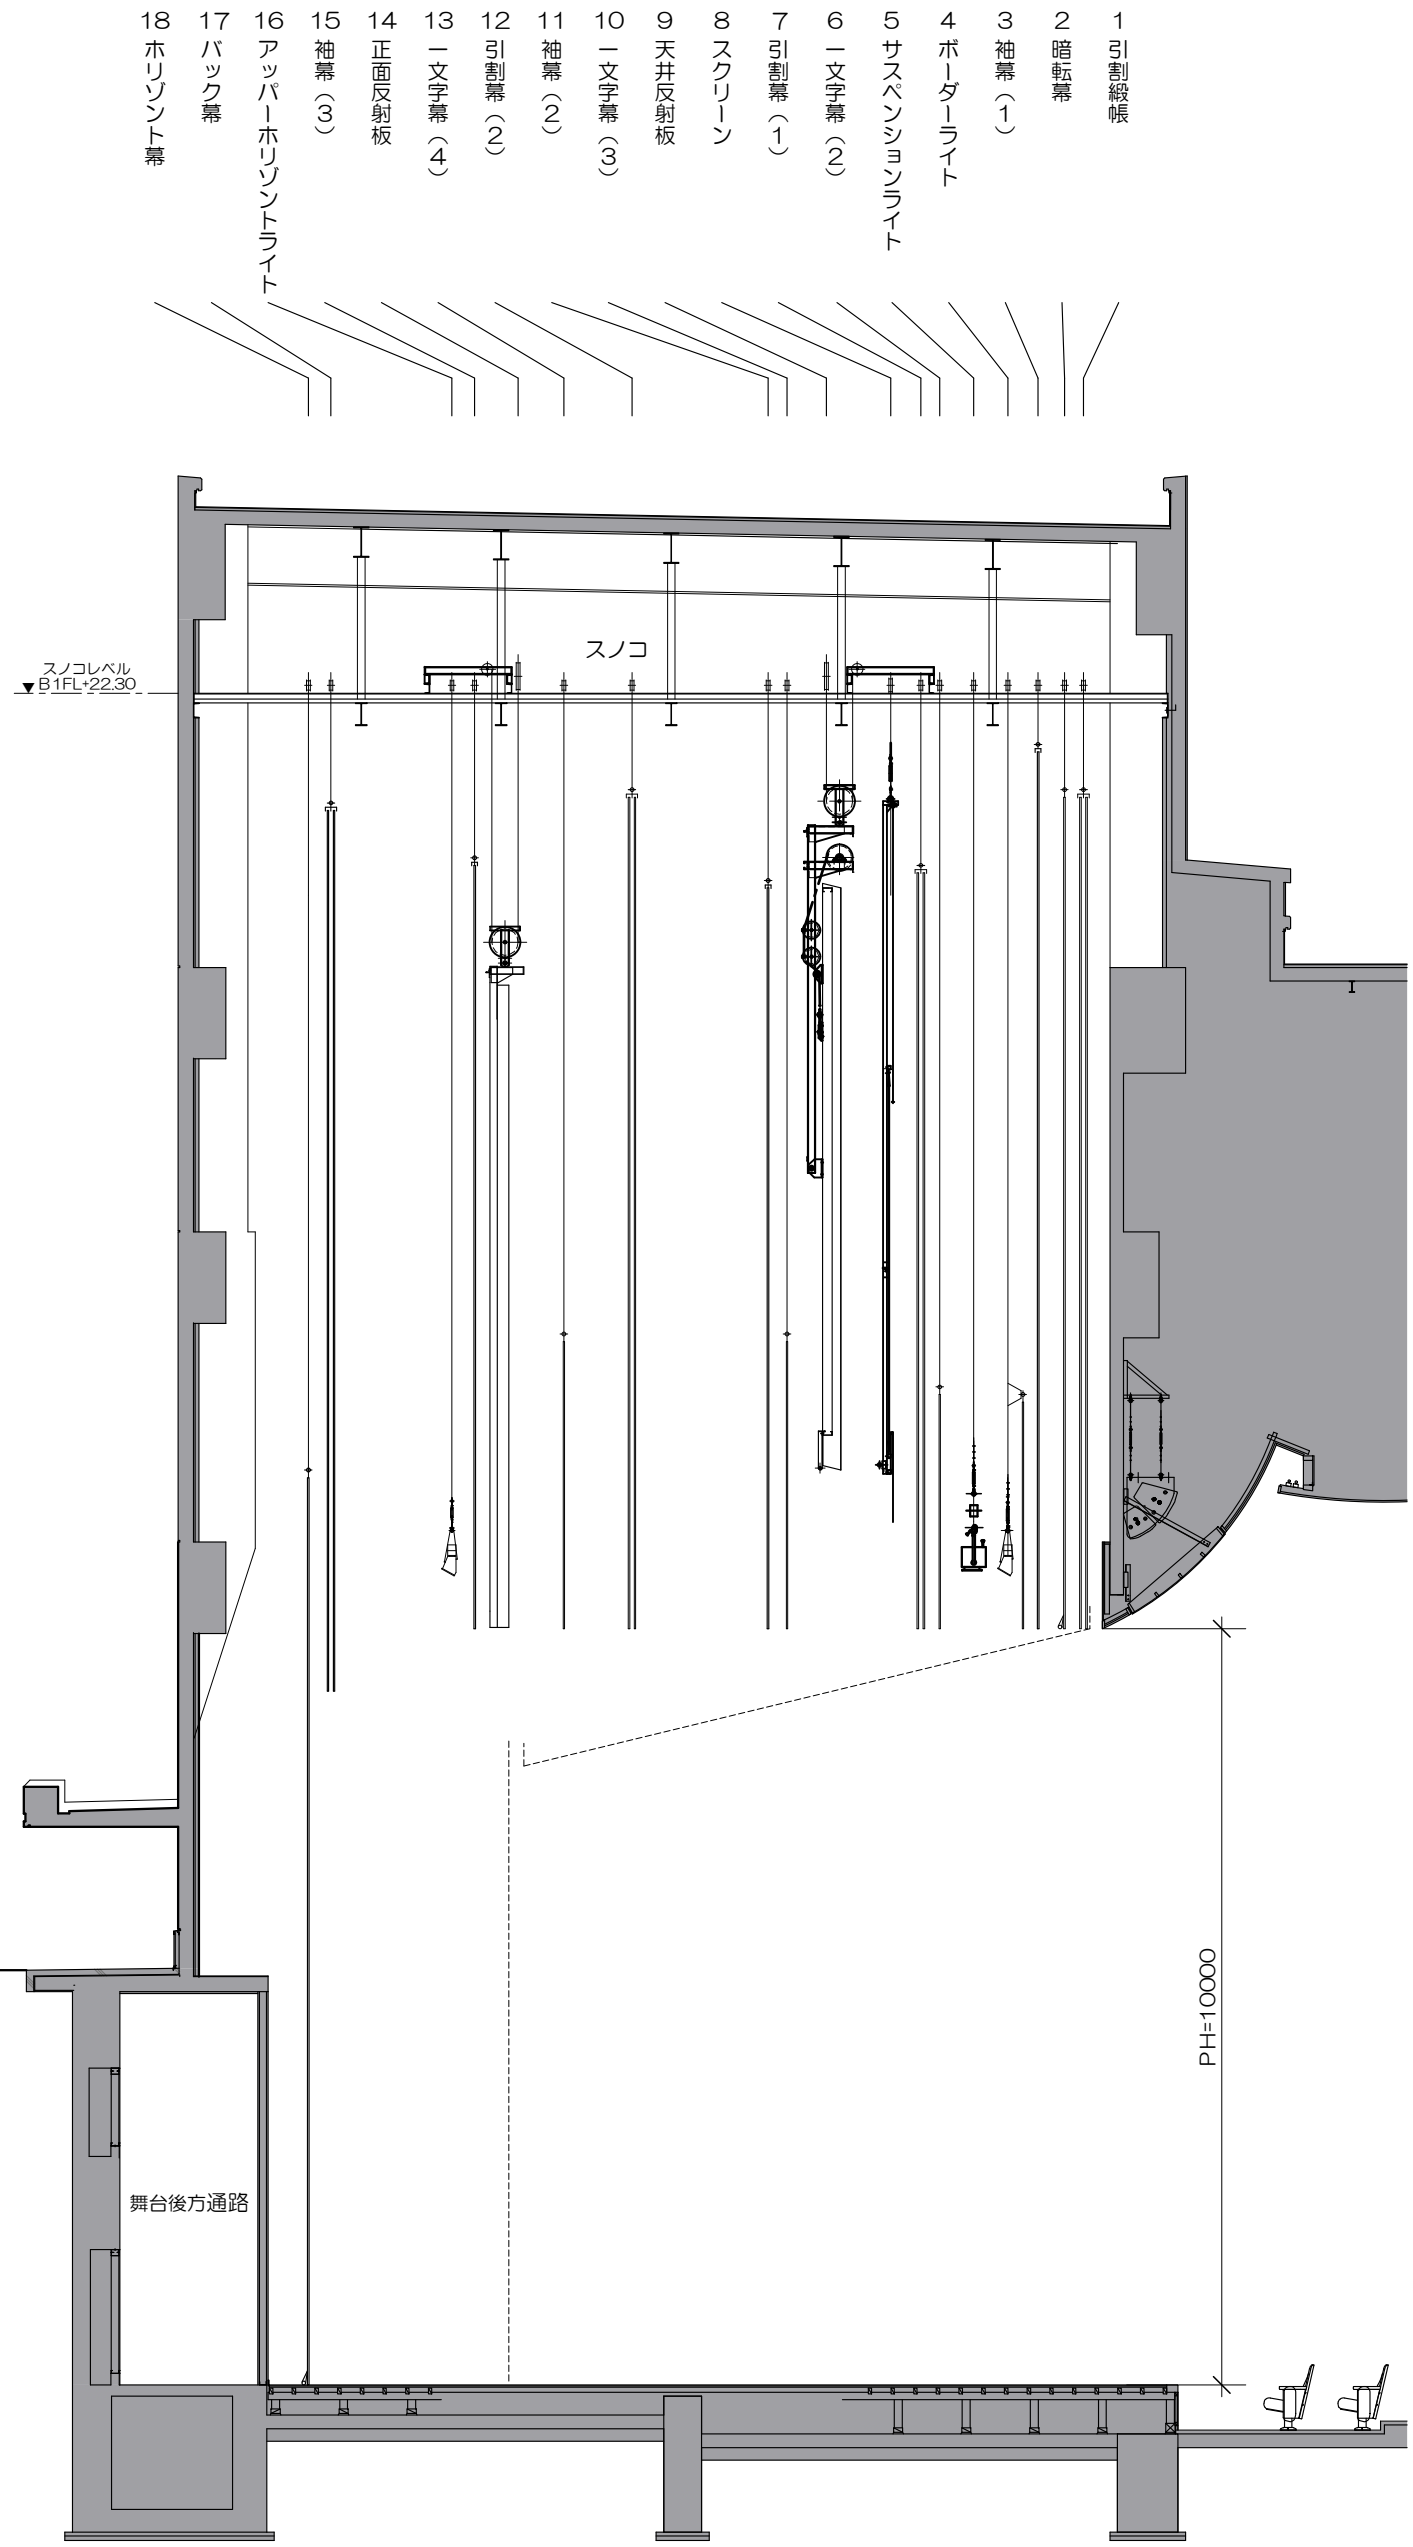

0 1m 2m 3m 4m 5m 6m
3尺 6尺 9尺 12尺 15尺 18尺

舞台　間口　15m000（≒8間2尺）
高さ　10m000（≒5間3尺）
奥行　12m000（≒6間3尺）

搬入口【舞台下手袖】
間口　2m900　高さ　2m800

稲城市立ｉプラザ

ホール舞台断面図　S：1/100

09.08.25現在