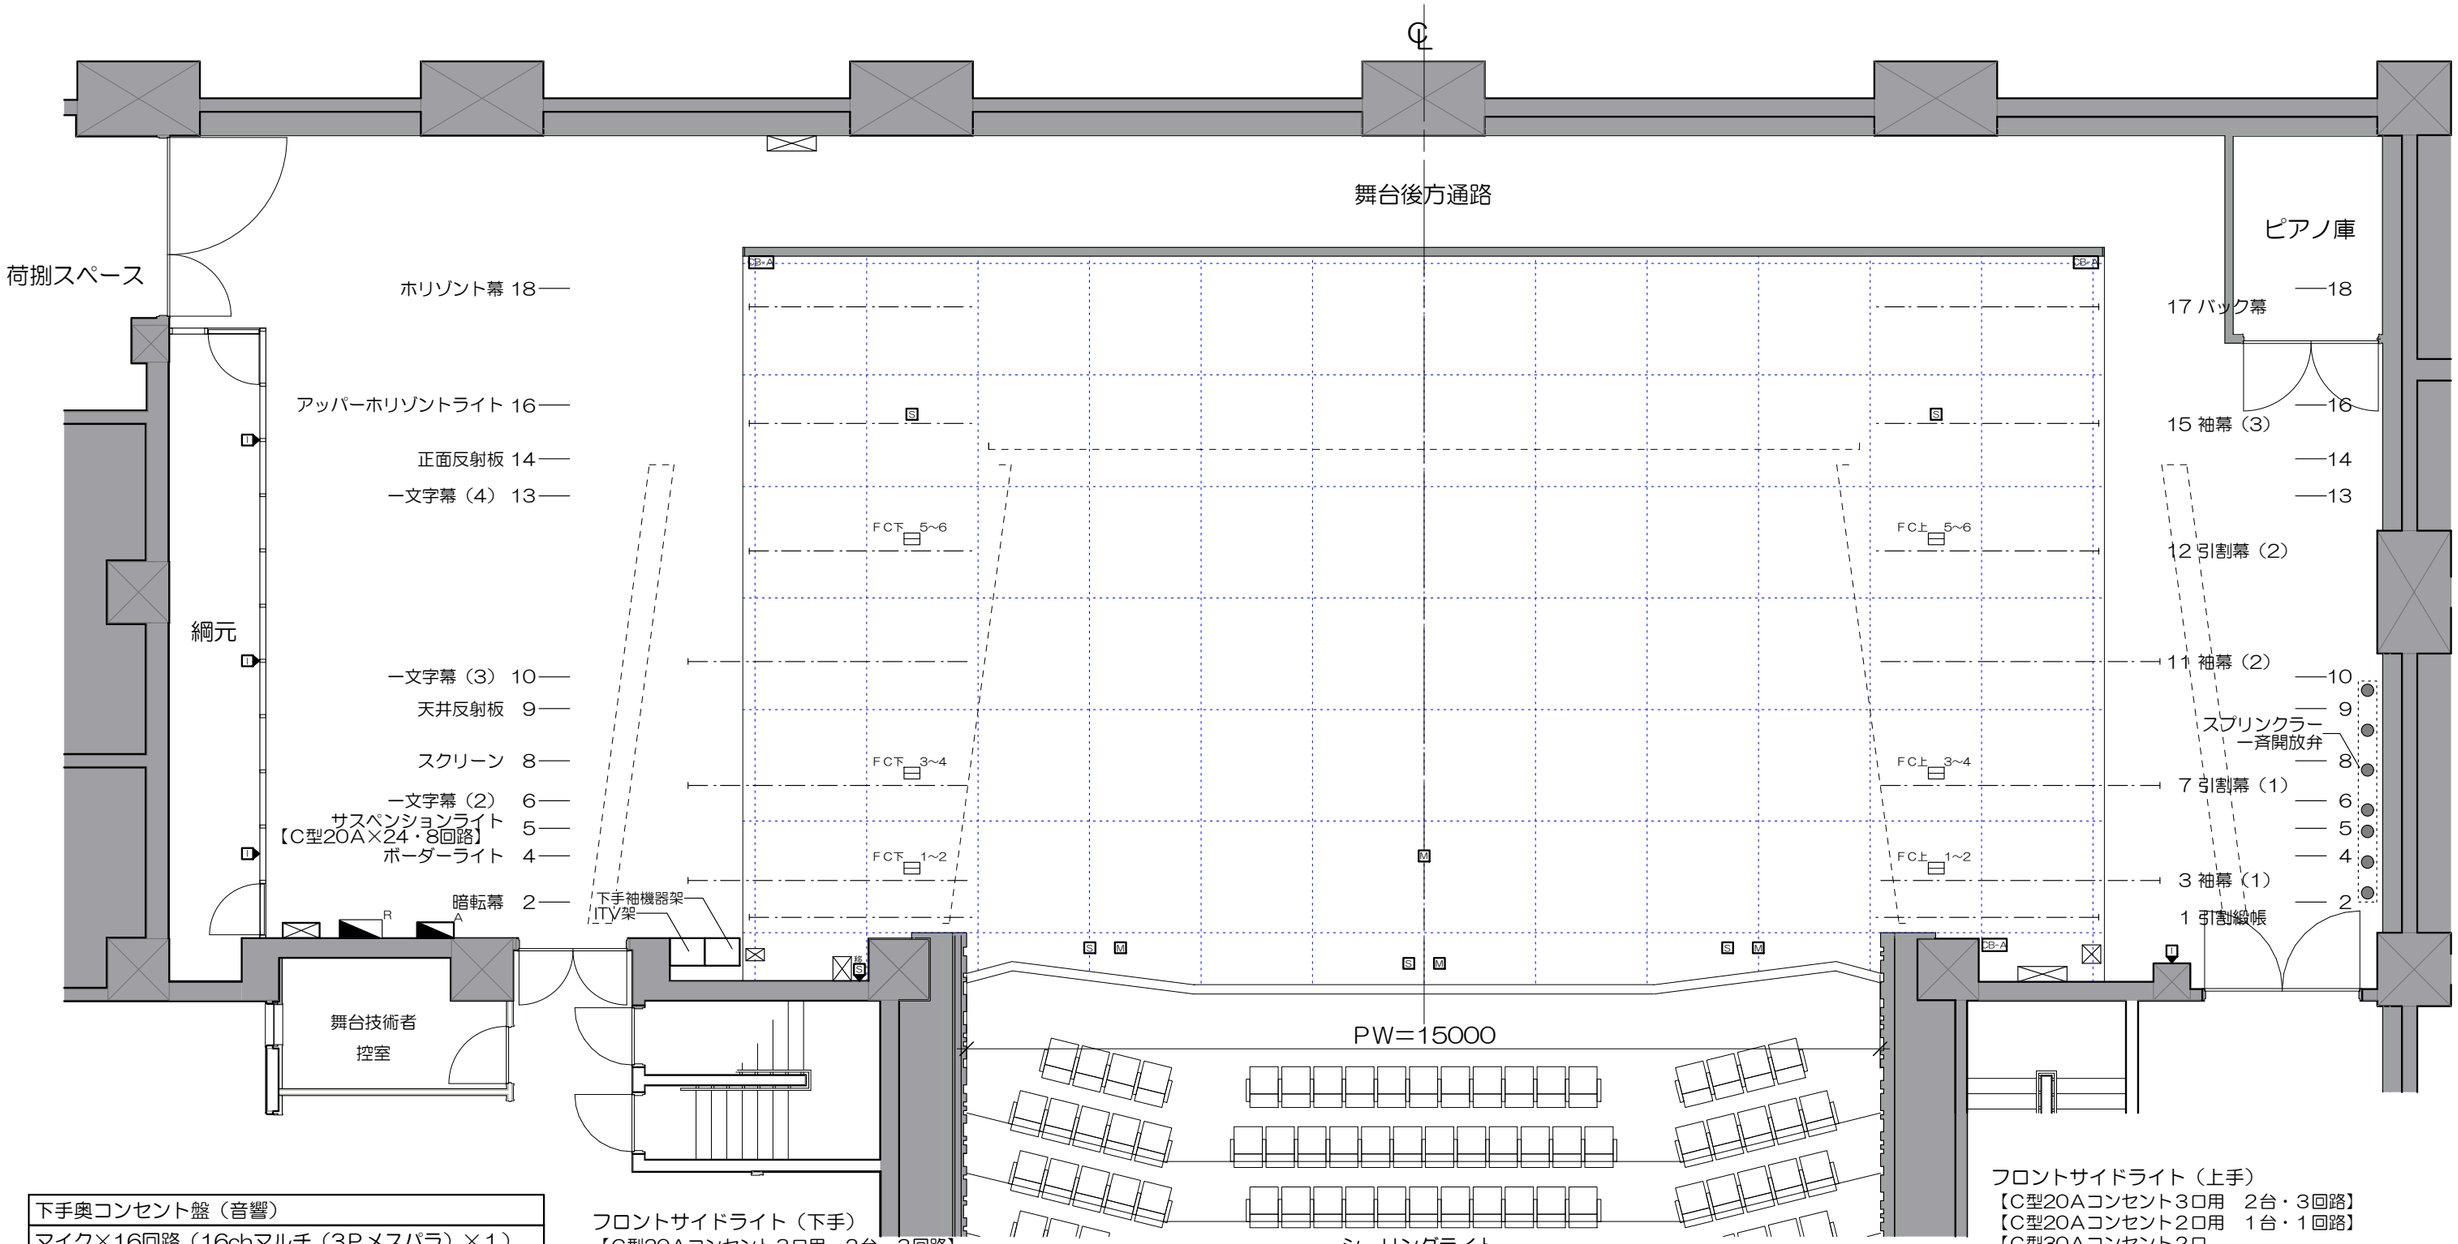

下手奥コンセント盤（音響）
マイク×16回路（16chマルチ（3Pメスパラ）×1）、インカムコンセント

舞台袖仮設電源盤（照明）
入力 1φ3W 210V/105V 50Hz 30KVA×2 主幹 3P 225AF/150AT×2 カムロック出力コネクタ×1式 C型30Aコンセント×4、C型60Aコンセント×4 組込：外部信号コネクタボックス（舞台下手袖） ・平行15Aコンセント×2口 ・DMX入力コネクタ×2口 ・DMX出力コネクタ×2口

ITV架
17型液晶ディスプレイモニター、 ハードディスクレコーダー、 オペレーションユニット、 4分割ユニット、映像信号分配器、 休憩禁煙遠隔操作盤、

下手袖機器架（音響）
マイクアンプ、呼出マイク、メインステーション コンセントパネル：マイク16回路 16chマルチ（3Pメスパラ）×3、 映像コンセント、LANコンセント 組込：舞台袖操作盤（照明）・サブフェーダー×10本、客席調光スイッチ、 作業灯スイッチ ：吊物機構操作盤（機構）・吊物操作部、反射板操作部、非常停止押釦

上手奥コンセント盤（音響）
マイク×16回路（16chマルチ（3Pメスパラ）×1）、インカムコンセント

上手袖コンセント盤（音響）
マイク×16回路（16chマルチ（3Pメスパラ）×1）、 移動型スピーカコンセント、 インカムコンセント、映像コンセント、LANコンセント

0 1m 2m 3m 4m 5m 6m
3尺 6尺 9尺 12尺 15尺 18尺

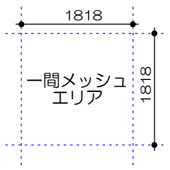

舞台 間口 15m000（≒8間2尺）
高さ 10m000（≒5間3尺）
奥行 12m000（≒6間3尺）

搬入口【舞台下手袖】
間口 2m900 高さ 2m800

舞台音響設備		舞台照明設備	
記号	名称	記号	名称
S M	フロアスピーカ・マイクコンセント		C型30A2口用フロアコンセント
S 移	移動型スピーカーコンセント（壁付）	R	舞台袖仮設電源盤（外部信号コネクタボックス組込）
CB-A	舞台袖・奥コンセント盤		
I	インカムコンセント（壁付）	A	舞台袖仮設電源盤（舞台音響設備）

稲城市立ｉプラザ

ホール舞台平面図 S：1/100

09.08.25現在