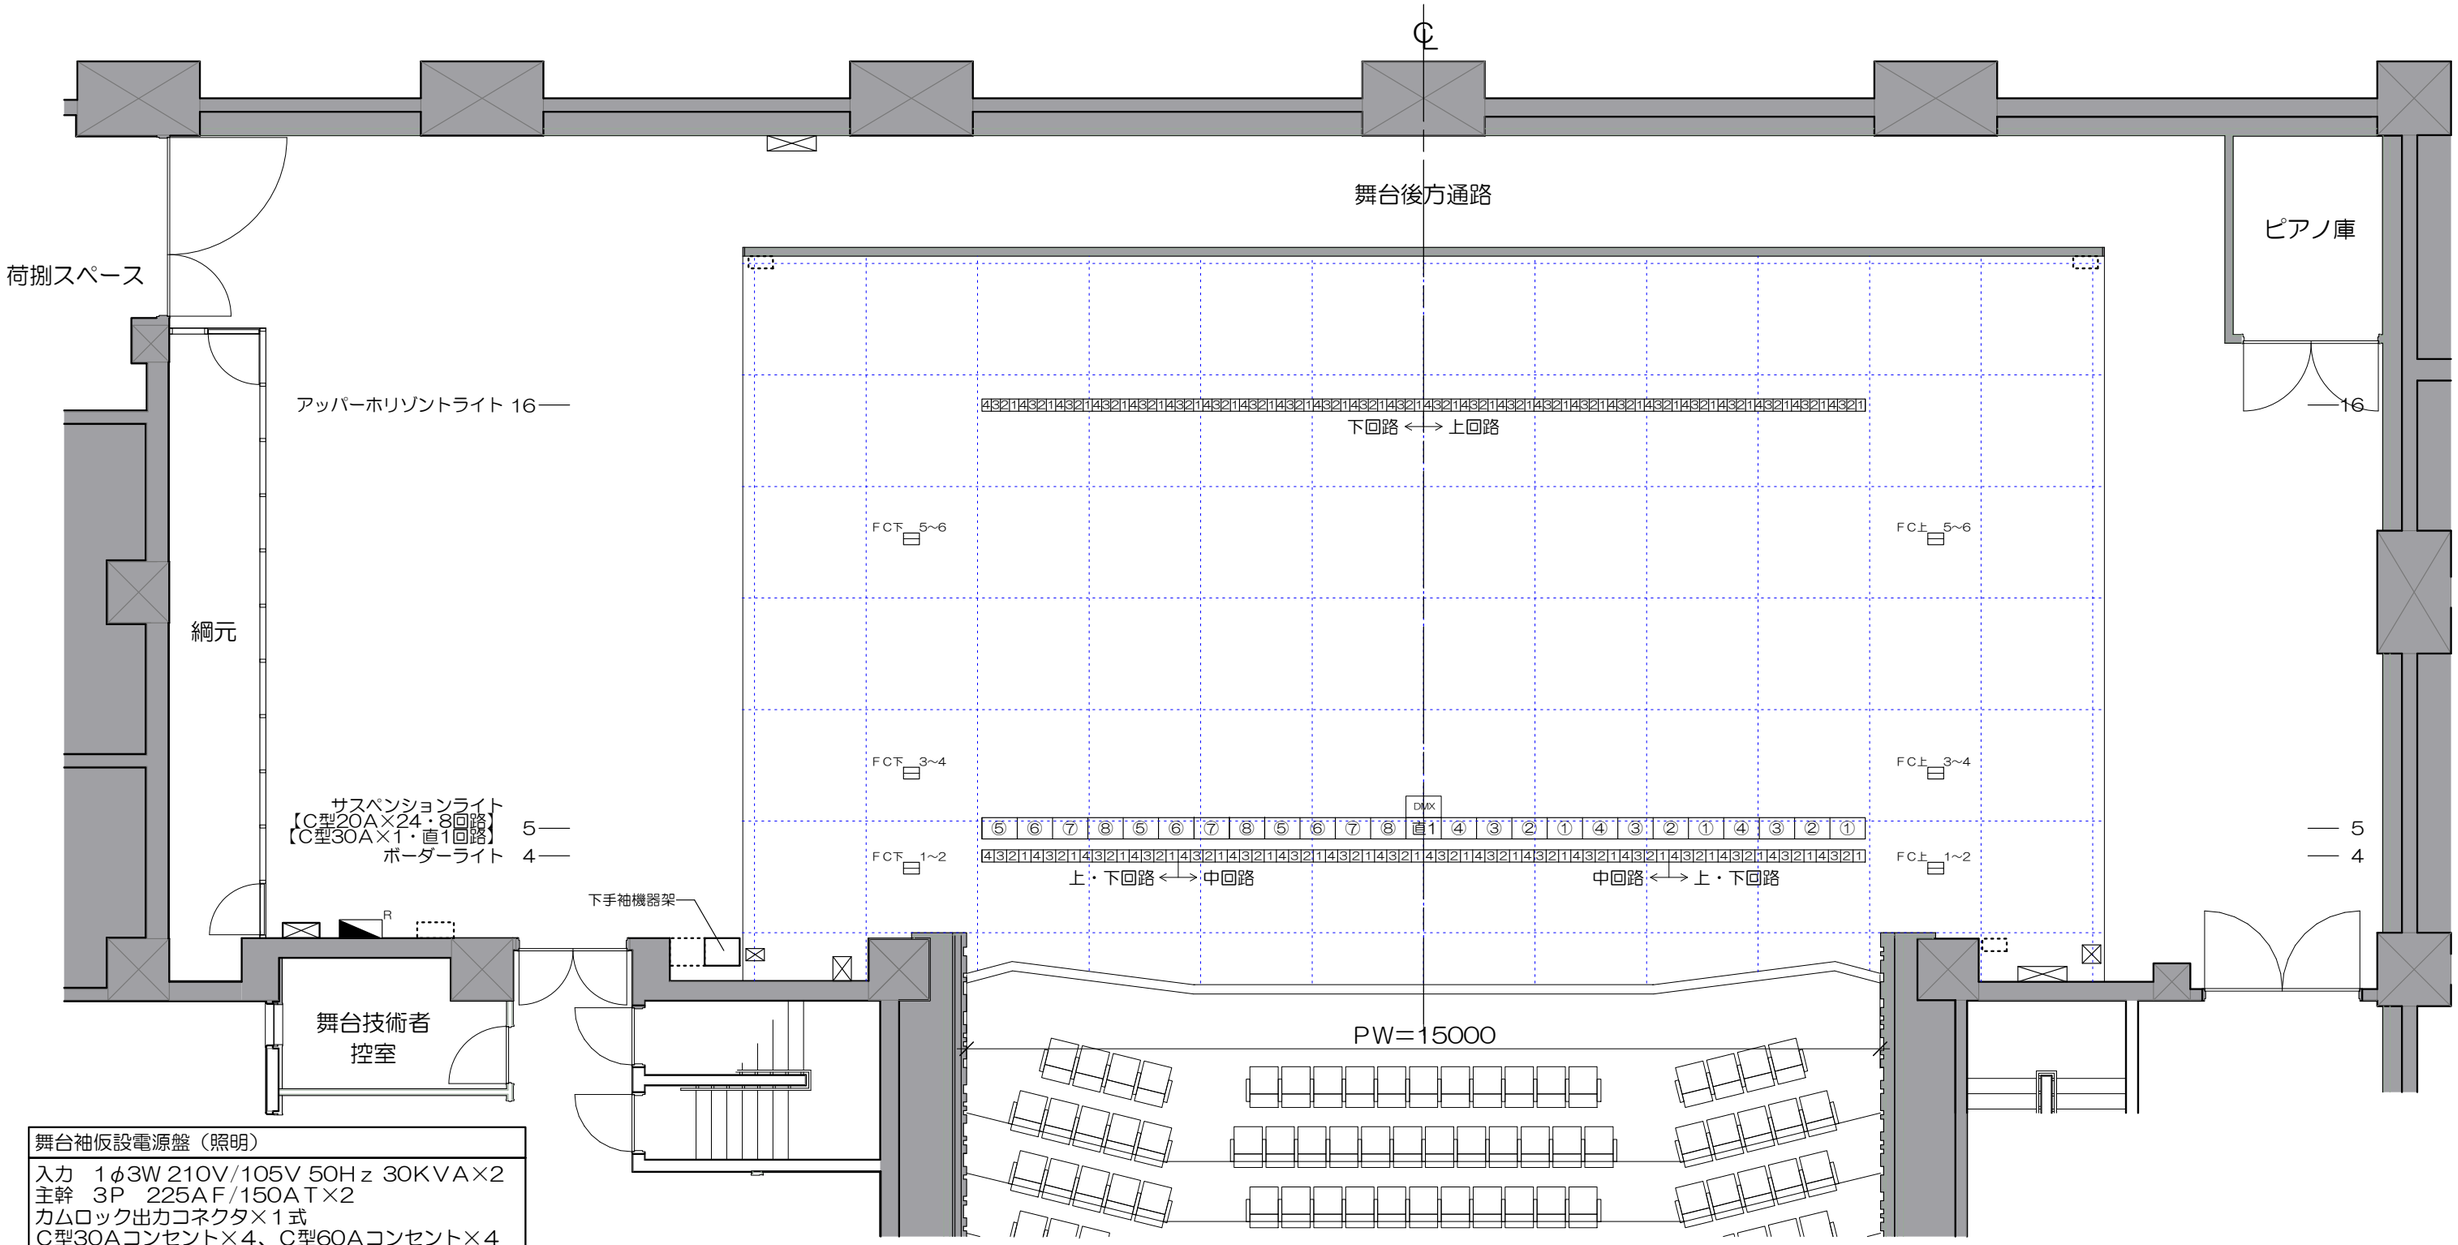

舞台袖仮設電源盤（照明）
入力　1φ3W 210V/105V 50Hｚ 30KVA×2 主幹　3P　225AF/150AT×2 カムロック出力コネクタ×1式 C型30Aコンセント×4、C型60Aコンセント×4 組込：外部信号コネクタボックス（舞台下手袖） ・平行15Aコンセント×2口 ・DMX入力コネクタ×2口 ・DMX出力コネクタ×2口

フロントサイドライト（下手）
【C型20Aコンセント3口用　2台・3回路】
【C型20Aコンセント2口用　1台・1回路】
【C型30Aコンセント2口
＋DMX出力コネクタ1口　1台・直1回路】

フロントサイドライト（上手）
【C型20Aコンセント3口用　2台・3回路】
【C型20Aコンセント2口用　1台・1回路】
【C型30Aコンセント2口
＋DMX出力コネクタ1口　1台・直1回路】

下手袖機器架（音響）
マイクアンプ、呼出マイク、メインステーション コンセントパネル：マイク16回路　16chマルチ（3Pメスパラ）×3、映像コンセント、 LANコンセント 組込：舞台袖操作盤（照明）・サブフェーダー×１０本、客席調光スイッチ、作業灯スイッチ ：吊物機構操作盤（機構）・吊物操作部、反射板操作部、非常停止押釦

シーリングライト
【C型20Aコンセント3口用×8　8回路】
【C型30Aコンセント2口
＋DMX出力コネクタ1口　2台　直2回路】

0　1m　2m　3m　4m　5m　6m
3R　6R　9R　12R　15R　18R

1818
一間メッシュ
エリア
1818

舞台　間口　15m000（≒8間2尺）
高さ　10m000（≒5間3尺）
奥行　12m000（≒6間3尺）

搬入口【舞台下手袖】
間口　2m900　高さ　2m800

舞台照明設備

記号	名　称
⊡	C型30A２口用フロアコンセント
◢R	舞台袖仮設電源盤 （外部信号コネクタボックス組込）

稲城市立ｉプラザ

ホール照明設備配置図　S：1/100

09.08.25現在